




PLANTA DE COBERTURA – ESC.1/75  
- TELHA METÁLICA TERMOACÚSTICA COR BRANCO, I=102

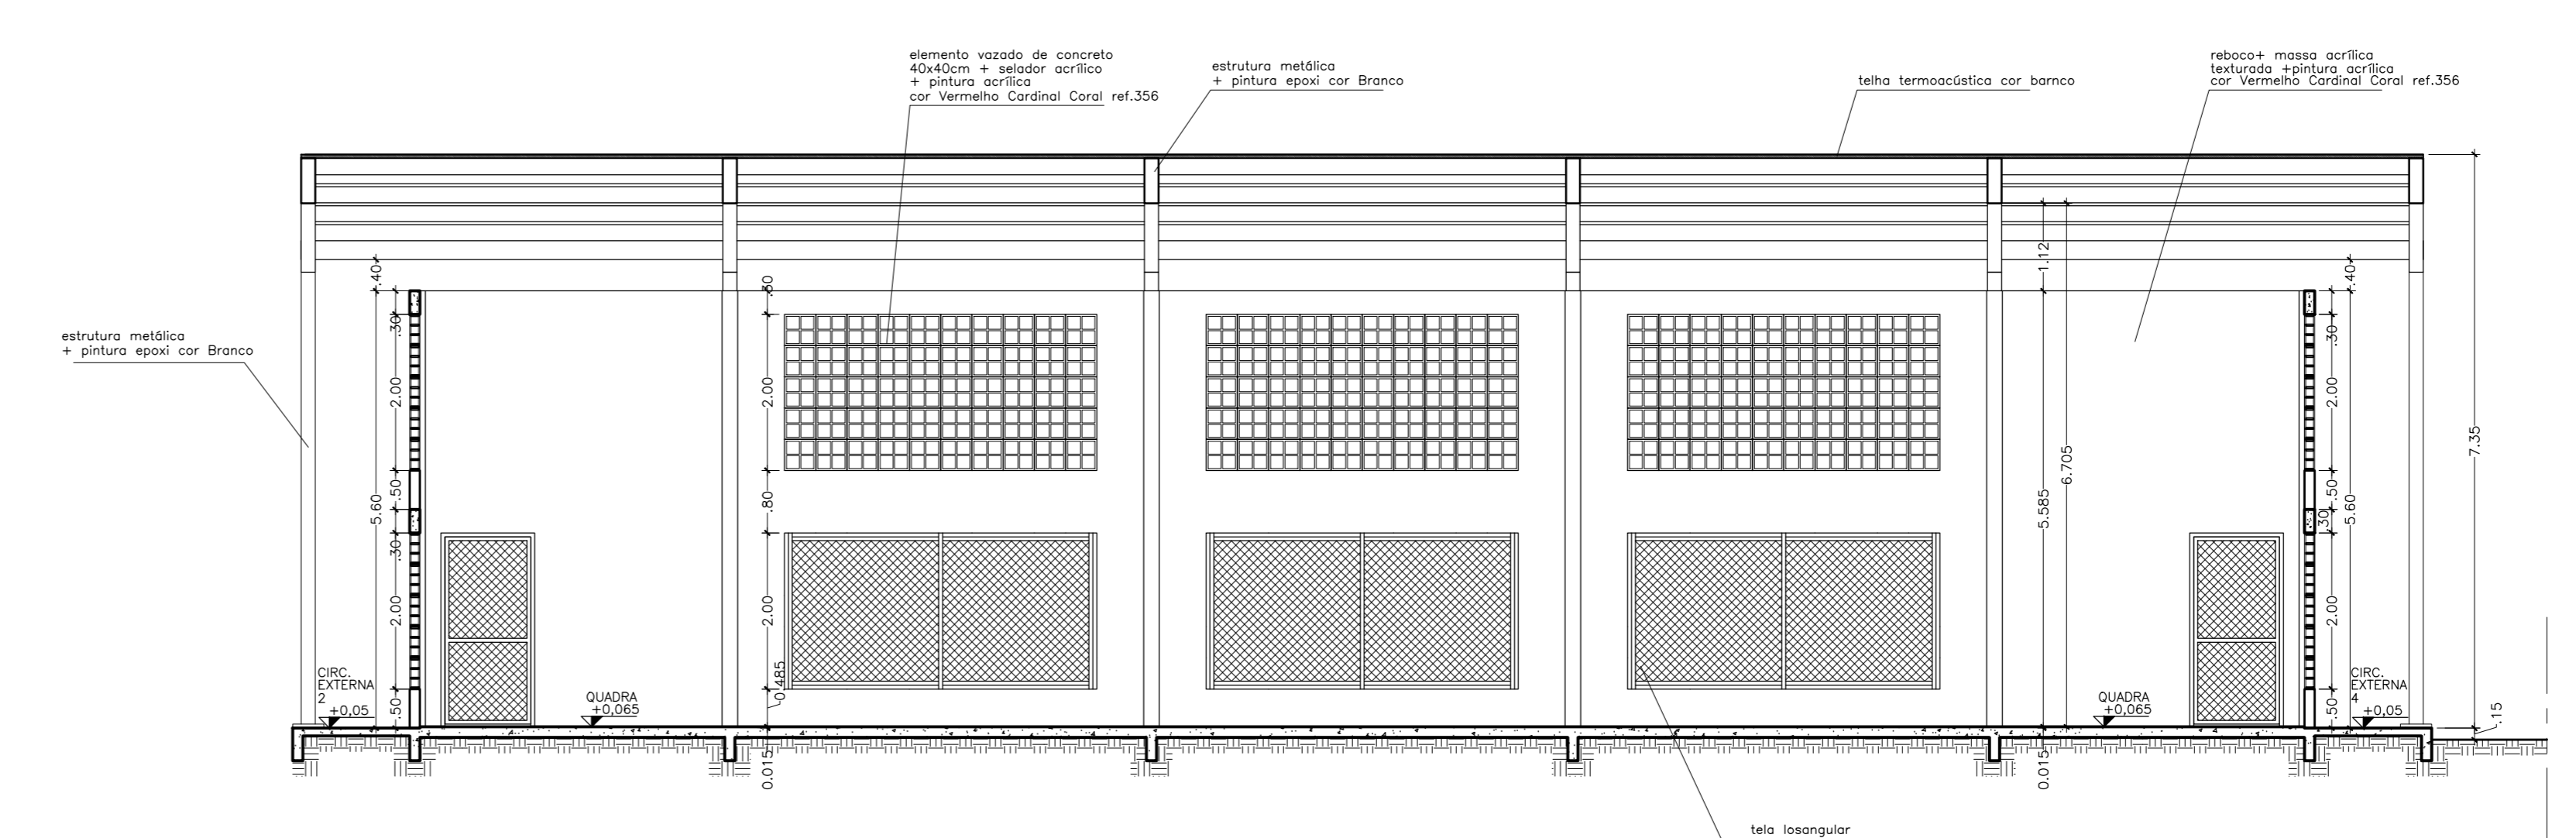


CORTE AA – ESC. 1/75

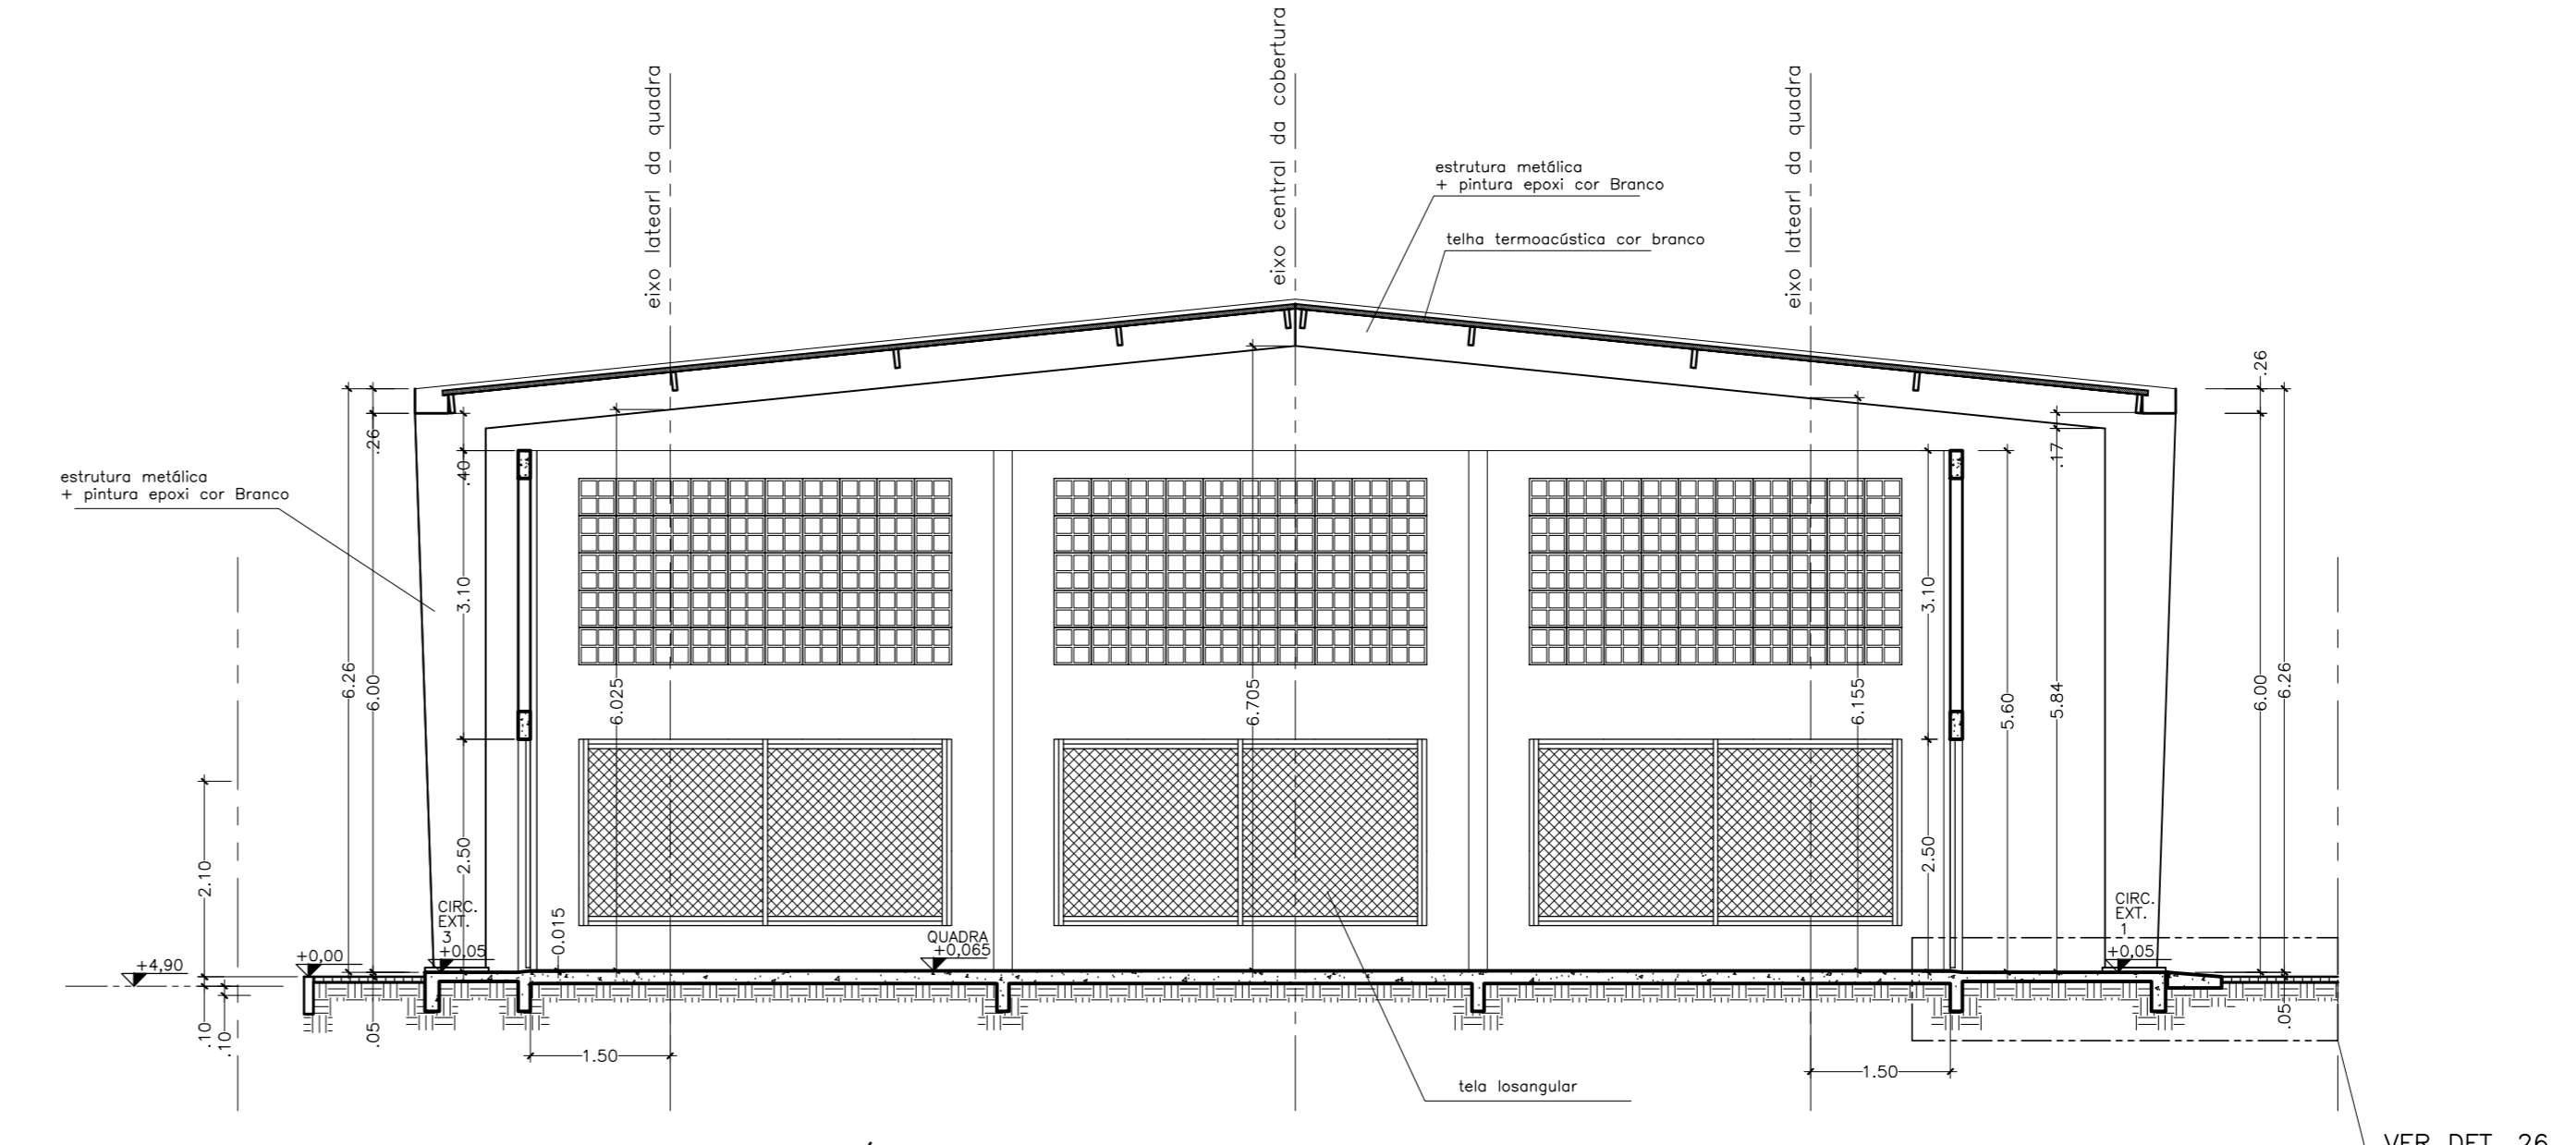


CORTE BB – ESC. 1/75

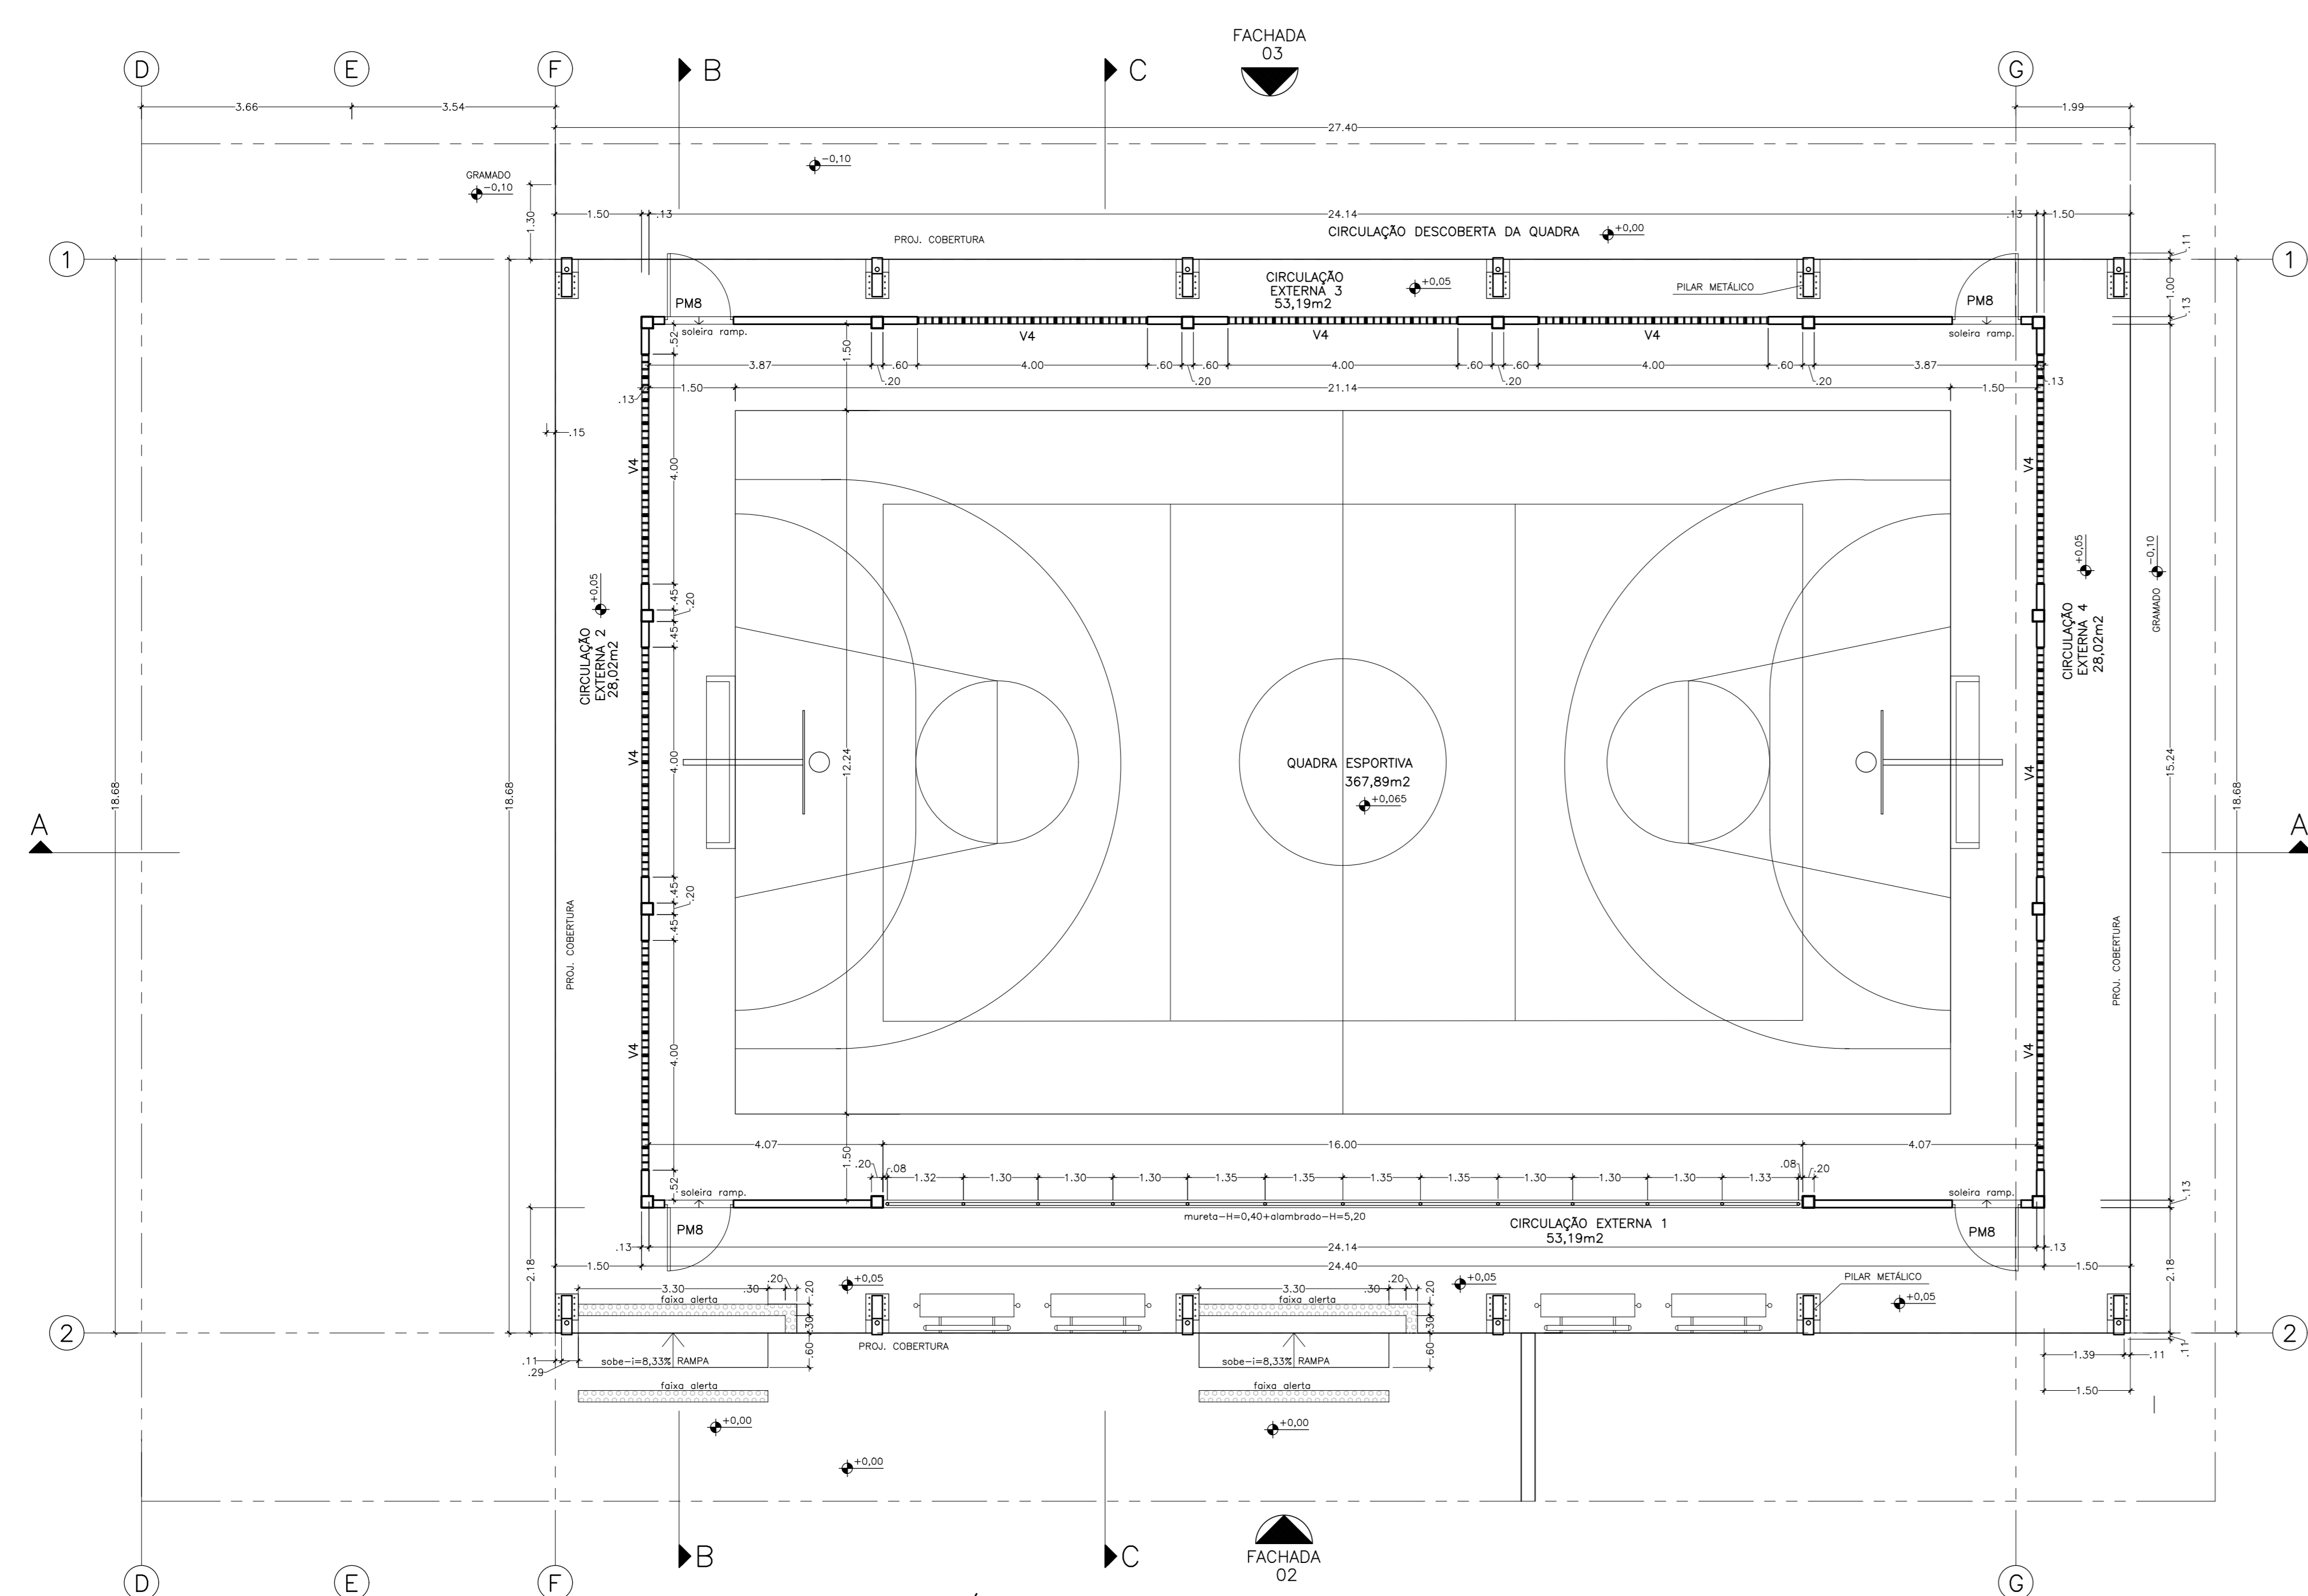

PLANTA BAIXA – ESC.1/75

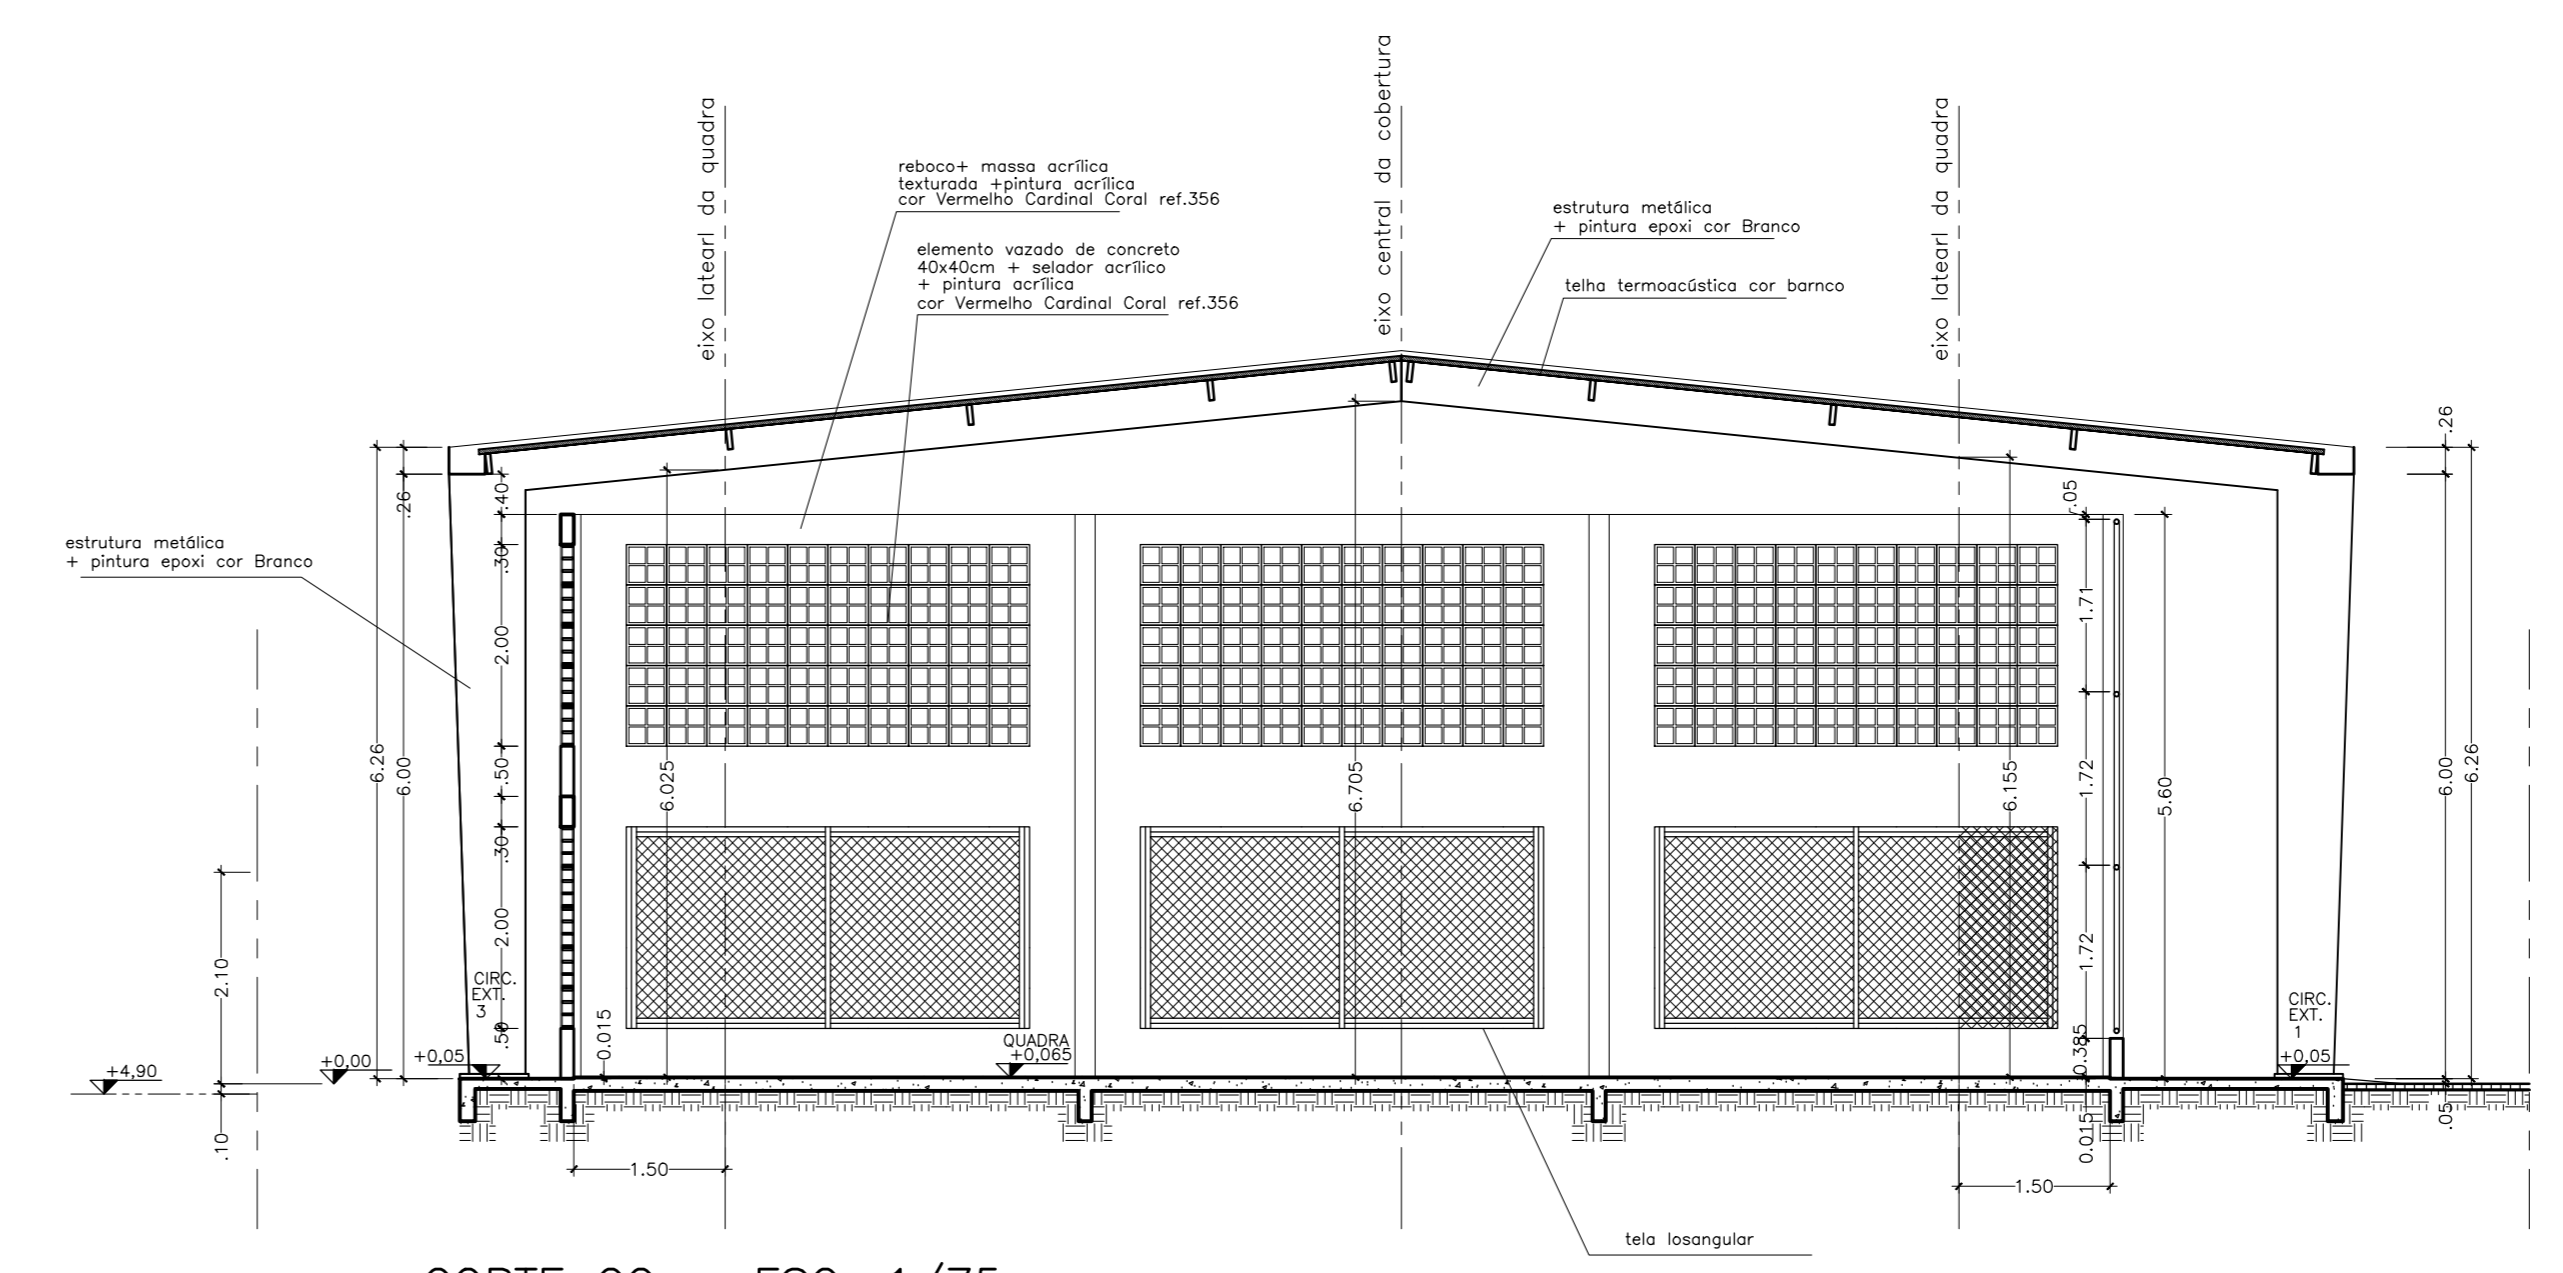

CORTE CC – ESC. 1/75

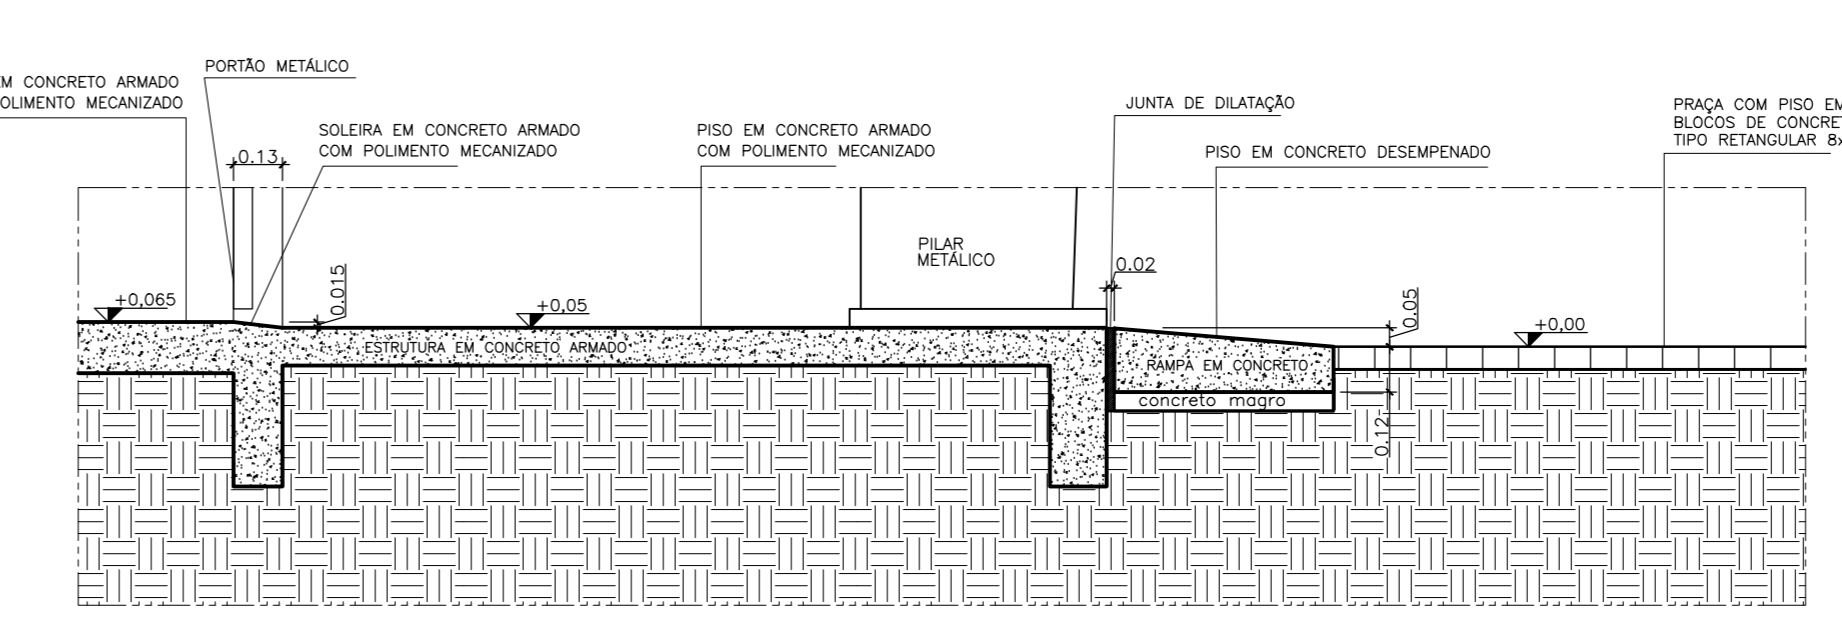



DETALHE 26-ESC.1/20


Nº	DESCRIÇÃO	RESP.	DATA
05			
04			
03			
02			
01			

**REVISÃO**

	<b>GOVERNO DO ESTADO DO ESPÍRITO SANTO</b> SECRETARIA DE ESTADO DA EDUCAÇÃO - SEDU	
<b>GERÊNCIA DE REDE FÍSICA ESCOLAR</b>		

<b>EEEFM IRACEMA CONCEIÇÃO DA SILVA</b>			
ENDEREÇO: RUA GUIMARÃES ROSA, S/N - CHACARA PARREIRAL, SERRA - ES			
PRINCIPAL: PROJETO ARQUITETÔNICO	PROJETO: ARQUITETURA		
SECRETÁRIO ESTADUAL: HAROLDO CORRÊA ROCHA	ESCALA: INDICADA		
GERENTE DA GERÊNCIA: EDUARDO DE MELLO TRISTÃO COSTA	UNIDADE: METRO		
COORDENADOR GERAL: EDSON DE OLIVEIRA PIRES	DESA: 648650-MG		
AUTOR PROJETO: ALBERTO BERNABÉ KIRCHMAYER	CAU-ES: A 23826-7		
CO-AUTOR PROJETO: WILSON RODRIGUES CONÇALVES	CAU-ES: A 24721-9		
RESPONSÁVEL TÉCNICO: ALBERTO BERNABÉ KIRCHMAYER	DESA: A 24721-9		
ARQUIVO: L2SER27-01-ARQ-R06.dwg	DESENHO: ALBERTO WILSON		

REFERÊNCIA: QUADRA ESPORTIVA PLANTA BAIXA PLANTA DE COBERTURA CORTES AA, BB E CC	<b>01</b> <b>02</b>
---	------------------------