





IMPLANTAÇÃO EXISTENTE  
ESC: 1/100

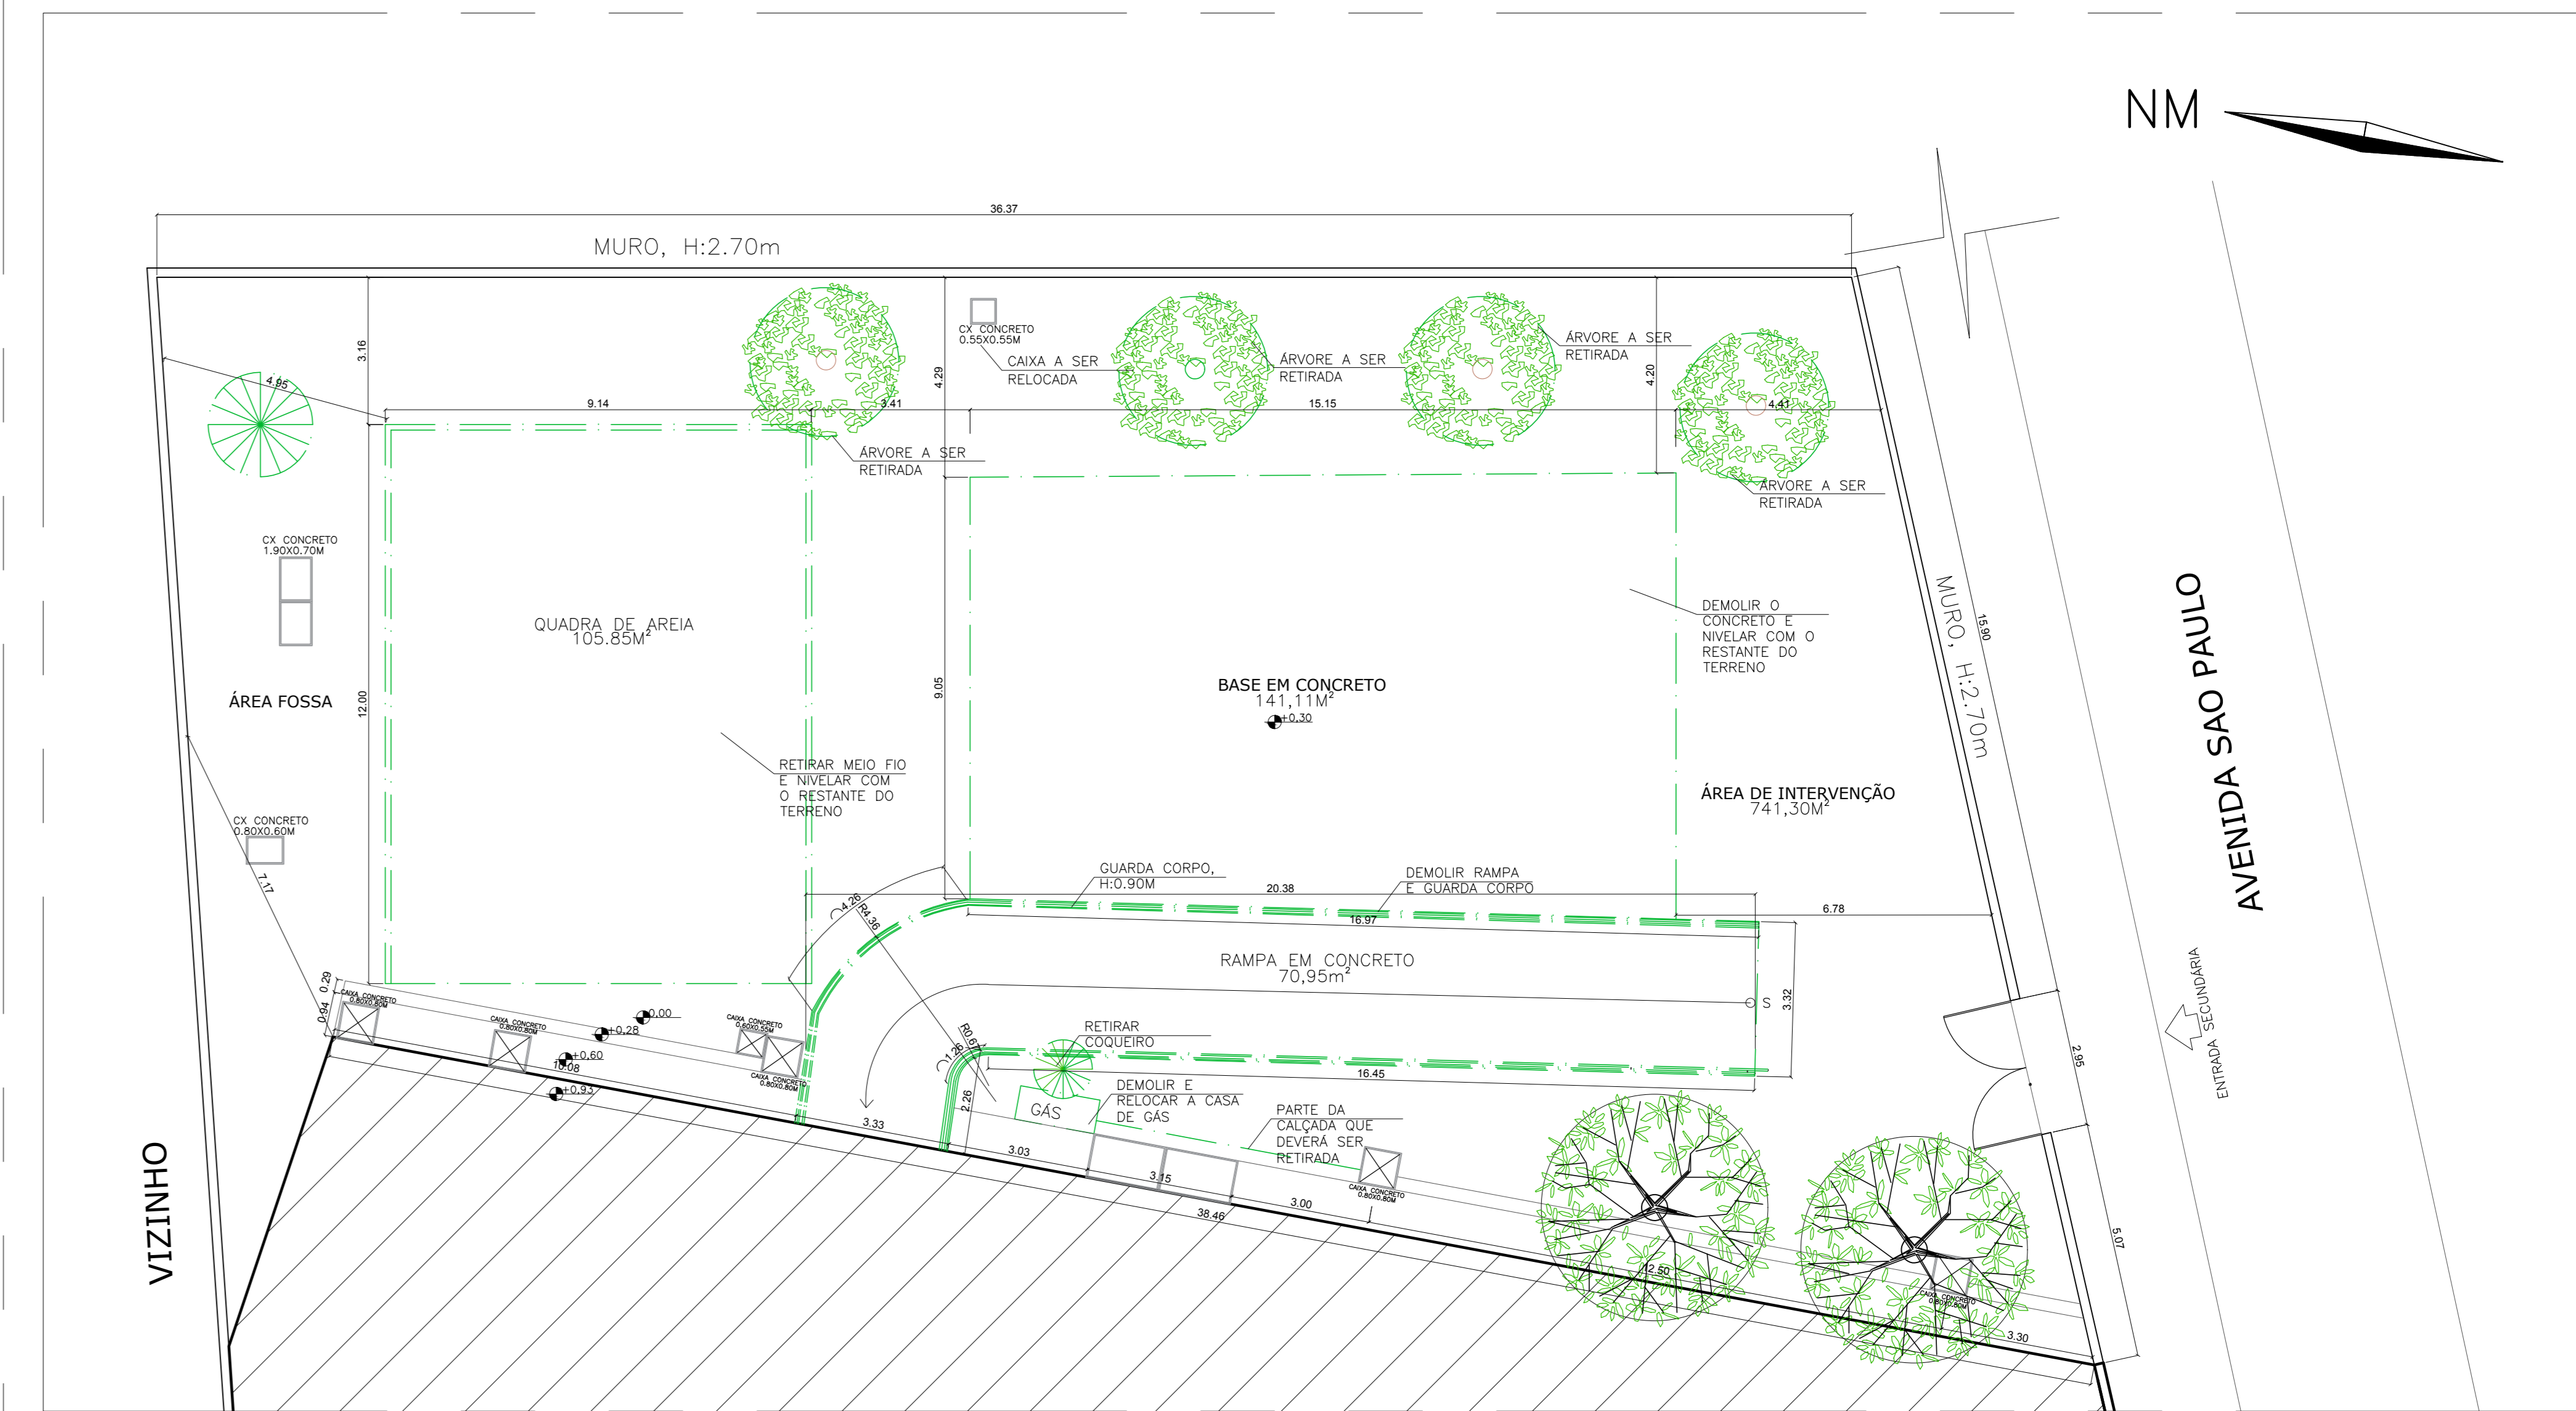

PLANTA DE REFORMA  
ESC: 1/100

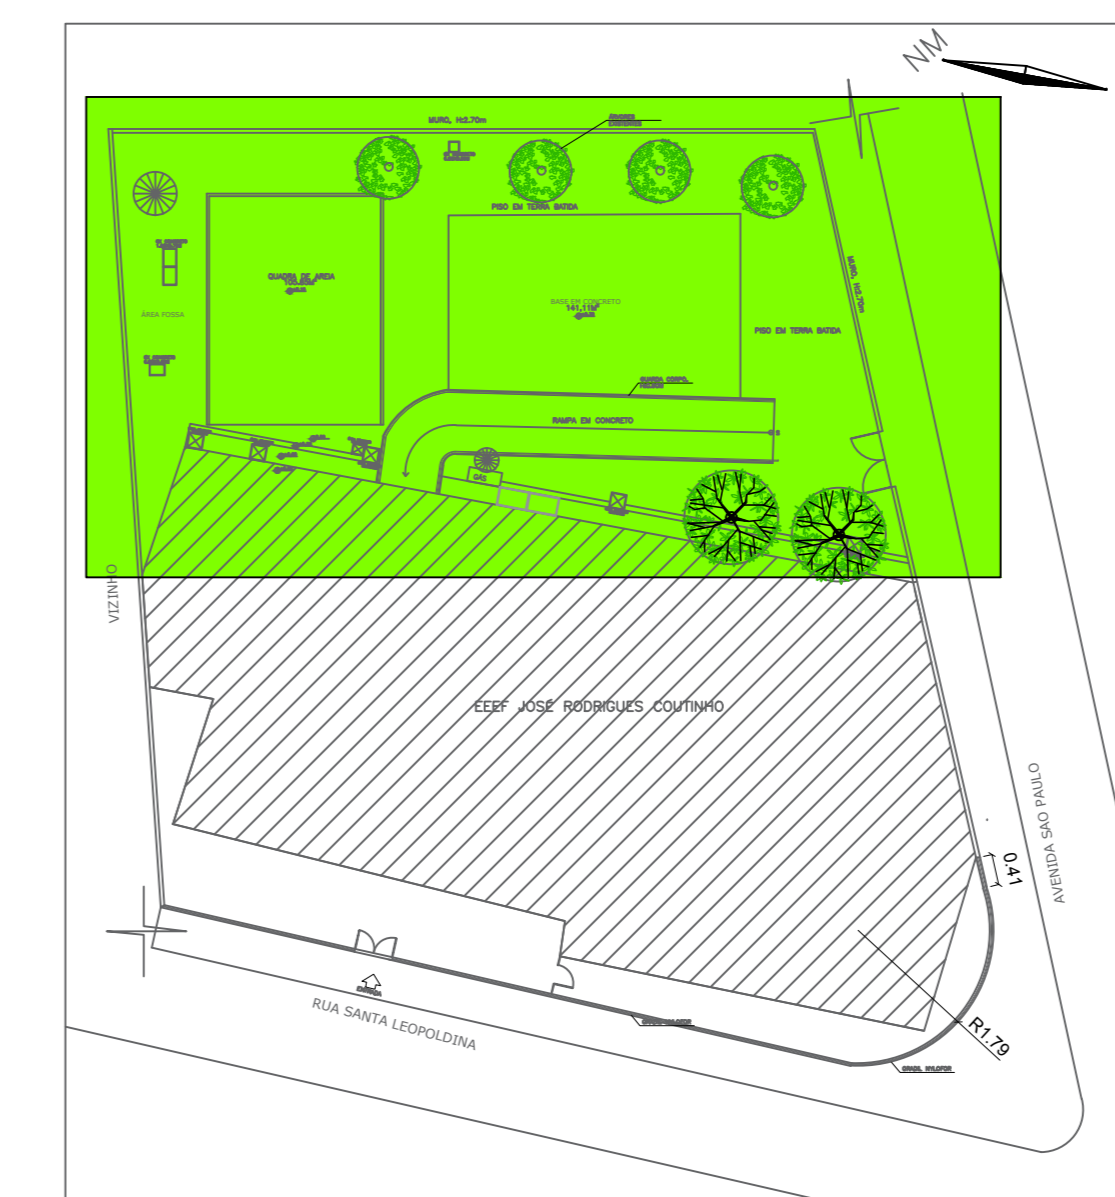


PLANTA CHAVE  
S/ESCALA

LEGENDA	
	ALVENARIA EXISTENTE
	ALVENARIA A CONSTRUIR
	ALVENARIA A DEMOLIR

Nº	DESCRIÇÃO	RESP.	DATA
05			
04			
03			
02			
01			

REVISÃO

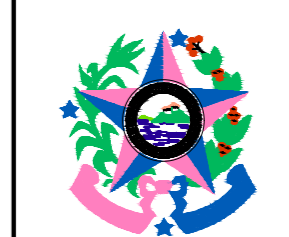

**GOVERNO DO ESTADO DO ESPÍRITO SANTO**  
SECRETARIA DE ESTADO DA EDUCAÇÃO - SEDU



**SEDU** GERÊNCIA DE REDE FÍSICA ESCOLAR

**TÍTULO: CONSTRUÇÃO DO ESPAÇO ESPORTIVO COBERTO**

**EEEFM JOSÉ RODRIGUES COUTINHO**

Av. São Paulo, 696 - Santo Antônio - Cariacica - ES

PRANCHAS: PROJETO ARQUITETÔNICO

SECRETARIA ESTADUAL: HAROLDO CORREIA ROCHA

GERENTE DA GEREL: EDUARDO DE MELO TRISTÃO COSTA

AUTOR PROJETO: EDSON DE OLIVEIRA PIRES

CO-AUTOR PROJETO: MARGARETH MAI CAMPAGNARO

RESPONSÁVEL TÉCNICO: LSCAR12-AQ.dwg

ARQUIVO: LSCAR12-AQ.dwg

REFERÊNCIA: FOLHA: 01

IMPLANTAÇÃO EXISTENTE  
PLANTA DE REFORMA

04

ORÇAMENTO: OBSERVAÇÕES: DATA: MAI/18

REVISÃO: