


REDE PRESSURIZADA HIDRANTES - PAVIMENTO TÉRREO

ESCALA: 1:125

COTAS EM METRO

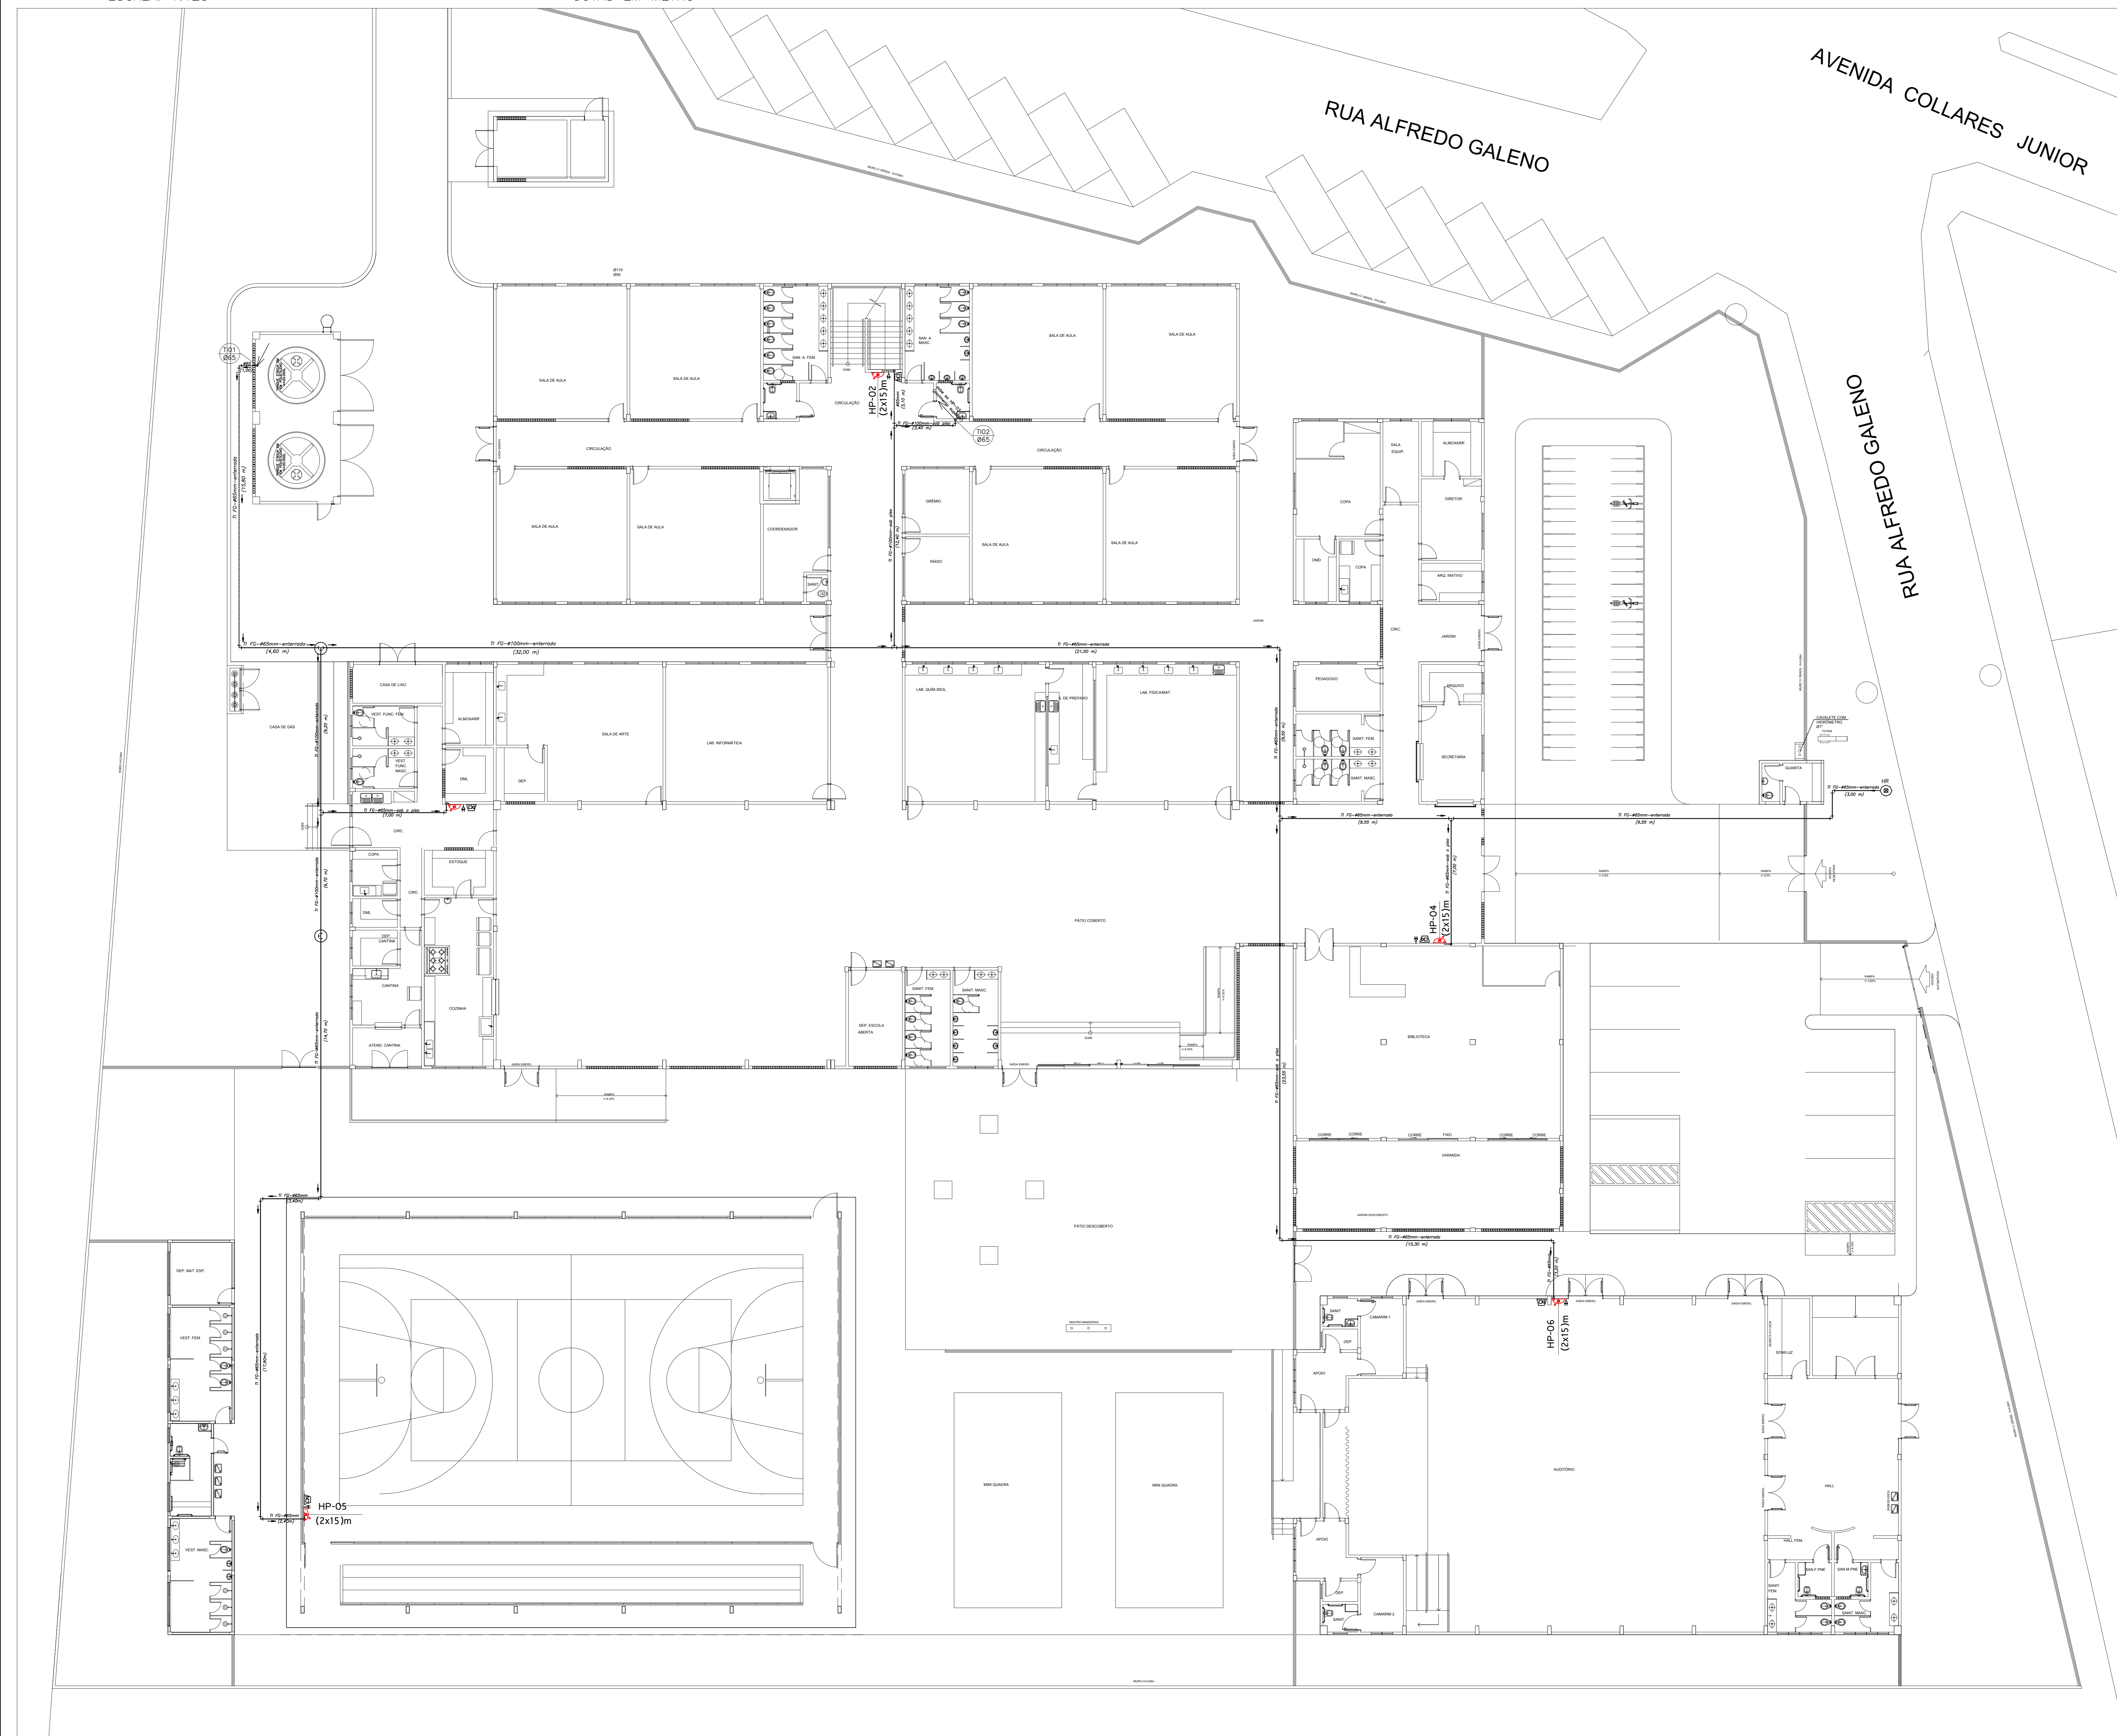

Nº	REVISÃO	DESCRIÇÃO	RESP.	DATA
05				
04				
03				
02				
01				

	
GOVERNO DO ESTADO DO ESPÍRITO SANTO SECRETARIA DE ESTADO DA EDUCAÇÃO - SEDU GERÊNCIA DE REDE FÍSICA ESCOLAR	
EEEFM VILA NOVA DE COLARES SISTEMA DE PREVENÇÃO E COMBATE A INCÊNDIO	
ENDEREÇO: RUA ALFREDO GALENO, VILA NOVA DE COLARES - SERRA ES	
FRANCHA:	COMBATE A INCÊNDIO
SECRETÁRIO ESTADUAL:	HAROLDO CORREIA RÓCHA
GERENTE DA GEREL:	EDUARDO DE MELLO TRISTÃO COSTA
COORDENADOR GERAL EPC:	EDSON DE OLIVEIRA PIRES
AUTOR PROJETO:	MOISÉS BRITO SOBRINHO
CO-AUTOR PROJETO:	
RESPONSÁVEL TÉCNICO:	
ARQUIVO:	L2SER46-02-IN-R00-01.dwg
REFERÊNCIA:	
FORMATO:	A0
DATA:	JULHO/2018
REVISÃO:	01 04